


Diese Kopie unterliegt nicht den Änderungsdienstleistungen. Technische Änderungen vorbehalten.

Angebotszeichnung

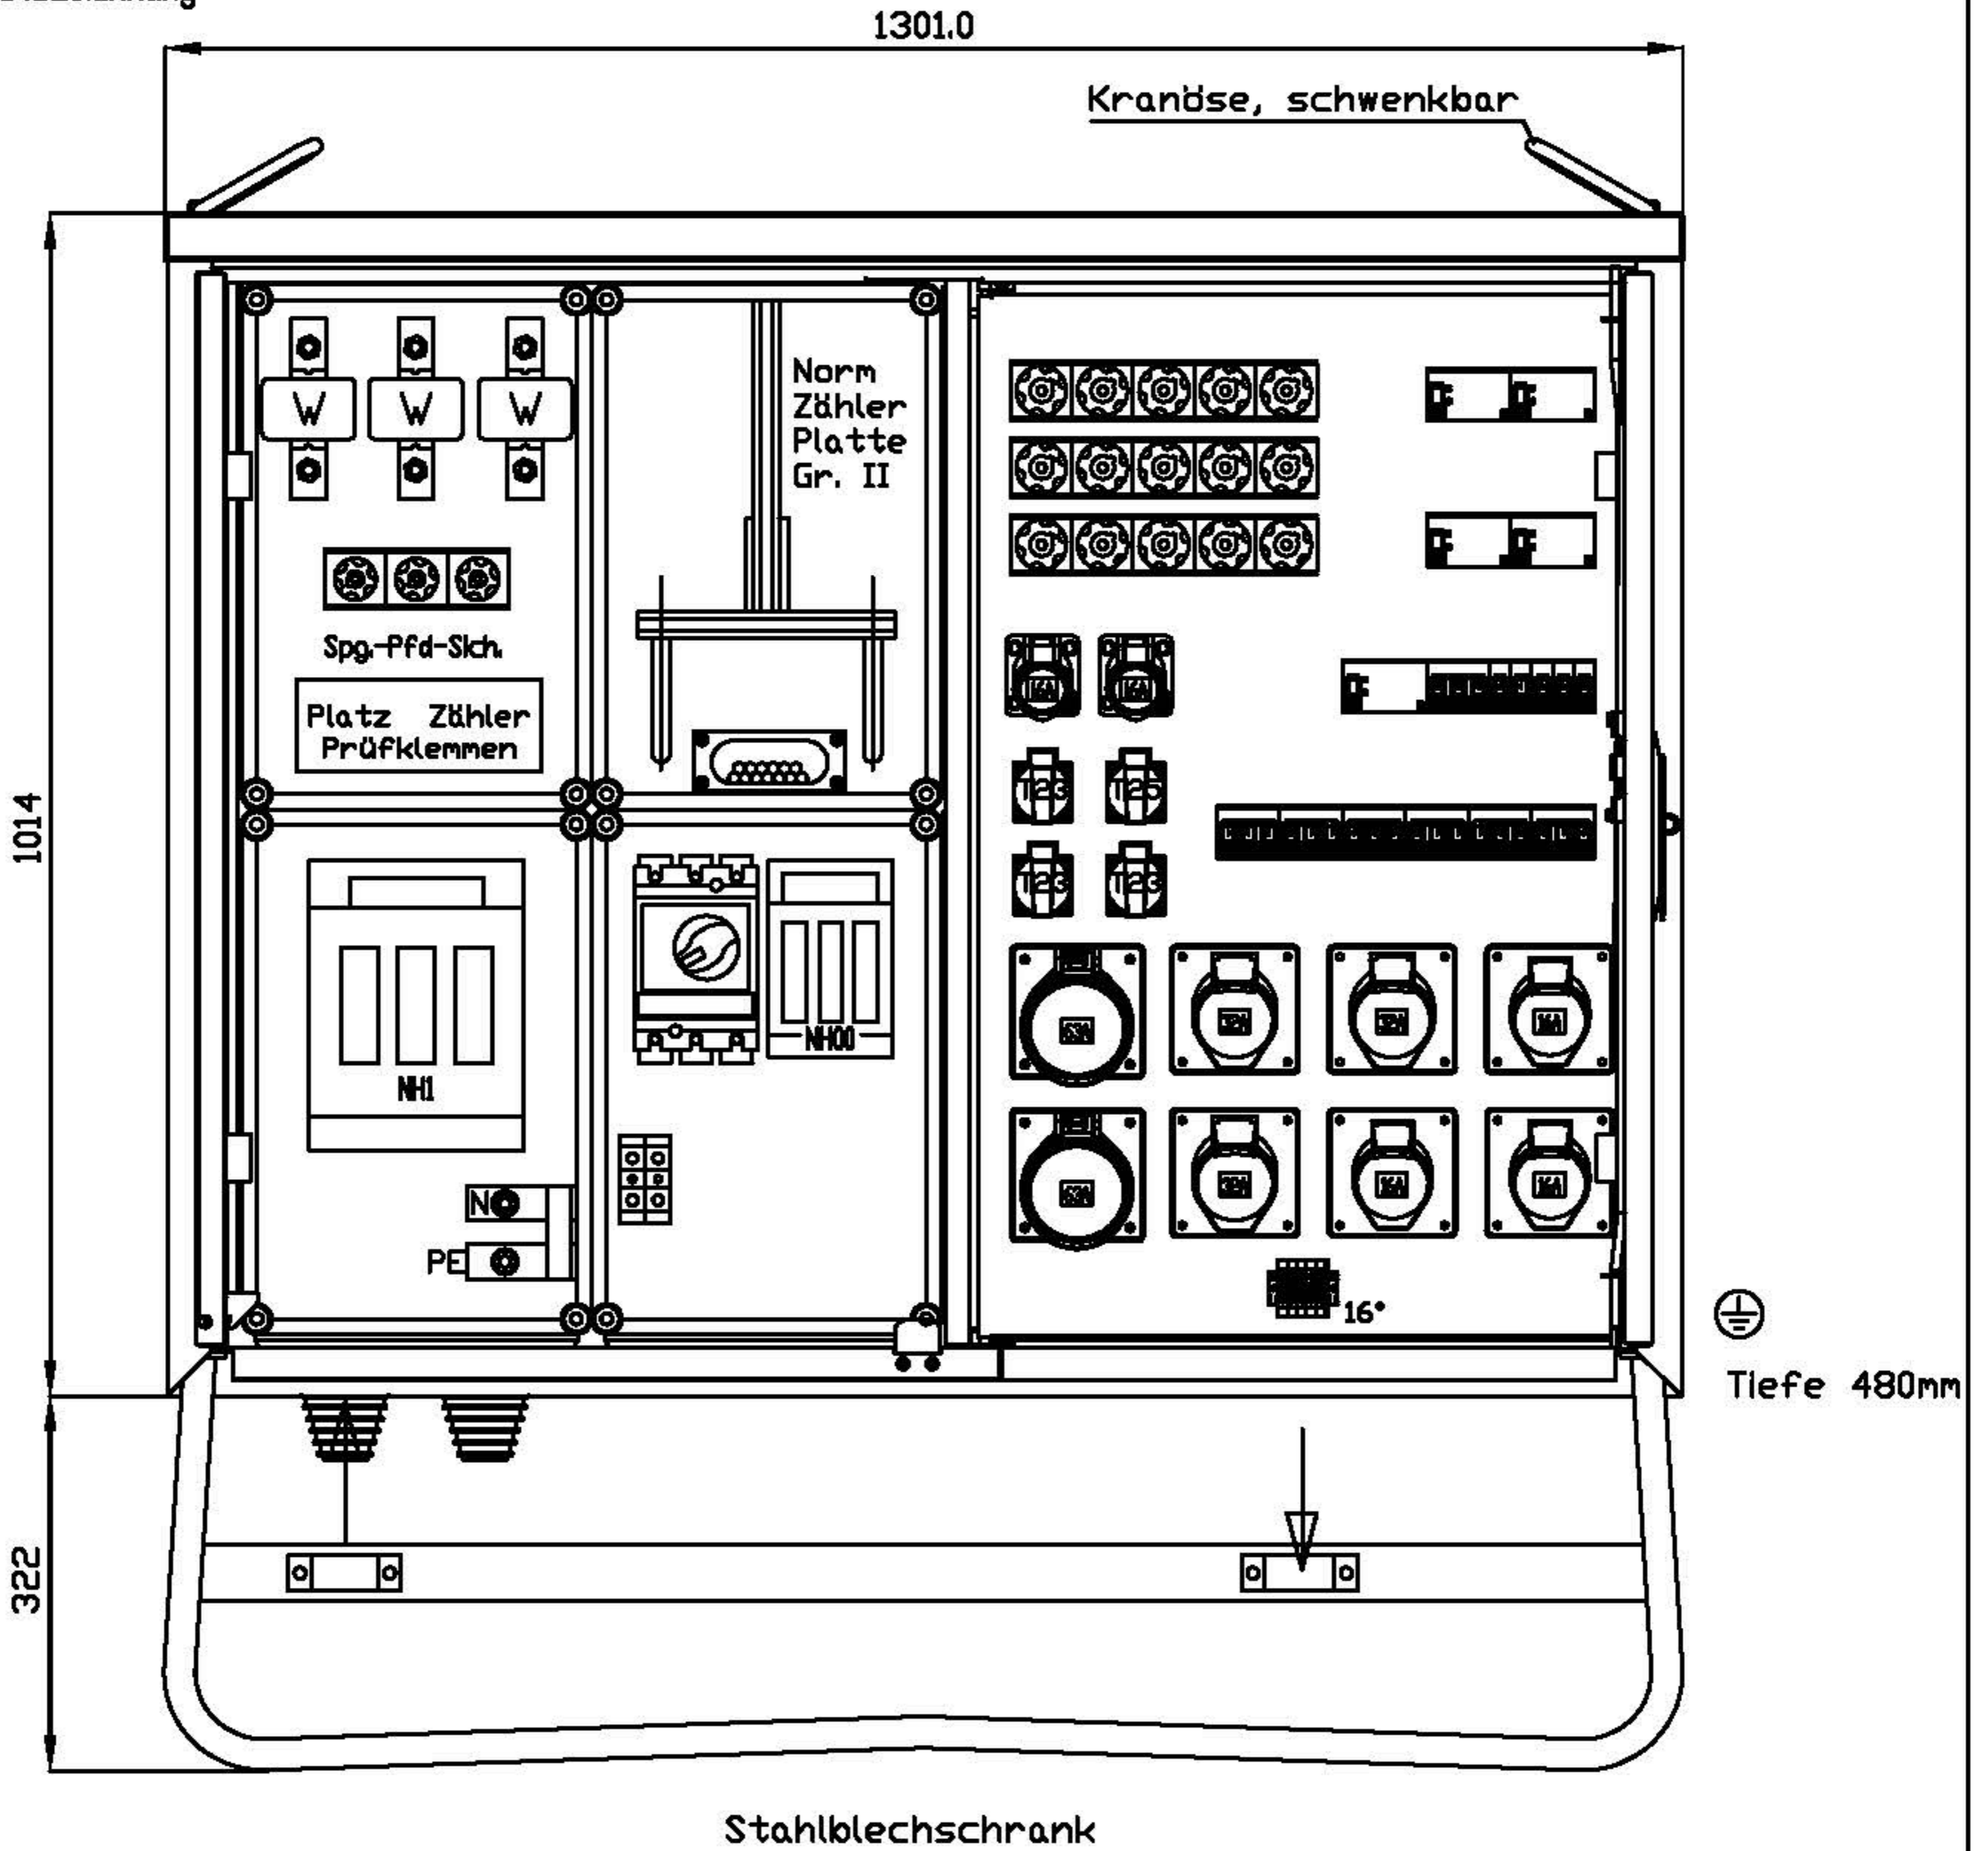

Stahlblechschrank

Prüfen Sie die Angebotszeichnungen gemäß Ihren Anforderungen und die entsprechend notwendigen Normen und Vorschriften

Anschlussvertellerschrank

gemäß DIN EN 61439-4

Bestell-Nr.: DEM160-WV1

Gehäusebez.: H24

Material: Stahlblech

Maßstab: 1 : 10

Gez.: sle

Gepr.:



WALTHER-WERKE
FORTSCHRITT SEIT 1897

BOSECKER
— STROMVERTEILERSYSTEME —

Z.-Nr.: DEM160-WV1


Diese Unterlage ist vertraulich zu behandeln. Ihre Weitergabe sowie die Verwertung und Mitteilung ihres Inhaltes ist nur mit unserer ausdrücklichen Genehmigung gestattet. Wir behalten uns alle Rechte vor, insbesondere das Recht zur Schutzrechtsanmeldung.

Diese Unterlage ist vertraulich zu behandeln. Ihre Weitergabe sowie die Verwertung und Mitteilung Ihres Inhaltes ist nur mit unserer ausdrücklichen Genehmigung gestattet. Wir behalten uns alle Rechte vor, insbesondere das Recht zur Schutzrechtsanmeldung.

Diese Kopie unterliegt nicht dem Änderungsdienst. Technische Änderungen vorbehalten.

Angebotszeichnung

Prüfen Sie die Angebotszeichnungen gemäß Ihren Anforderungen und die entsprechend notwendigen Normen und Vorschriften

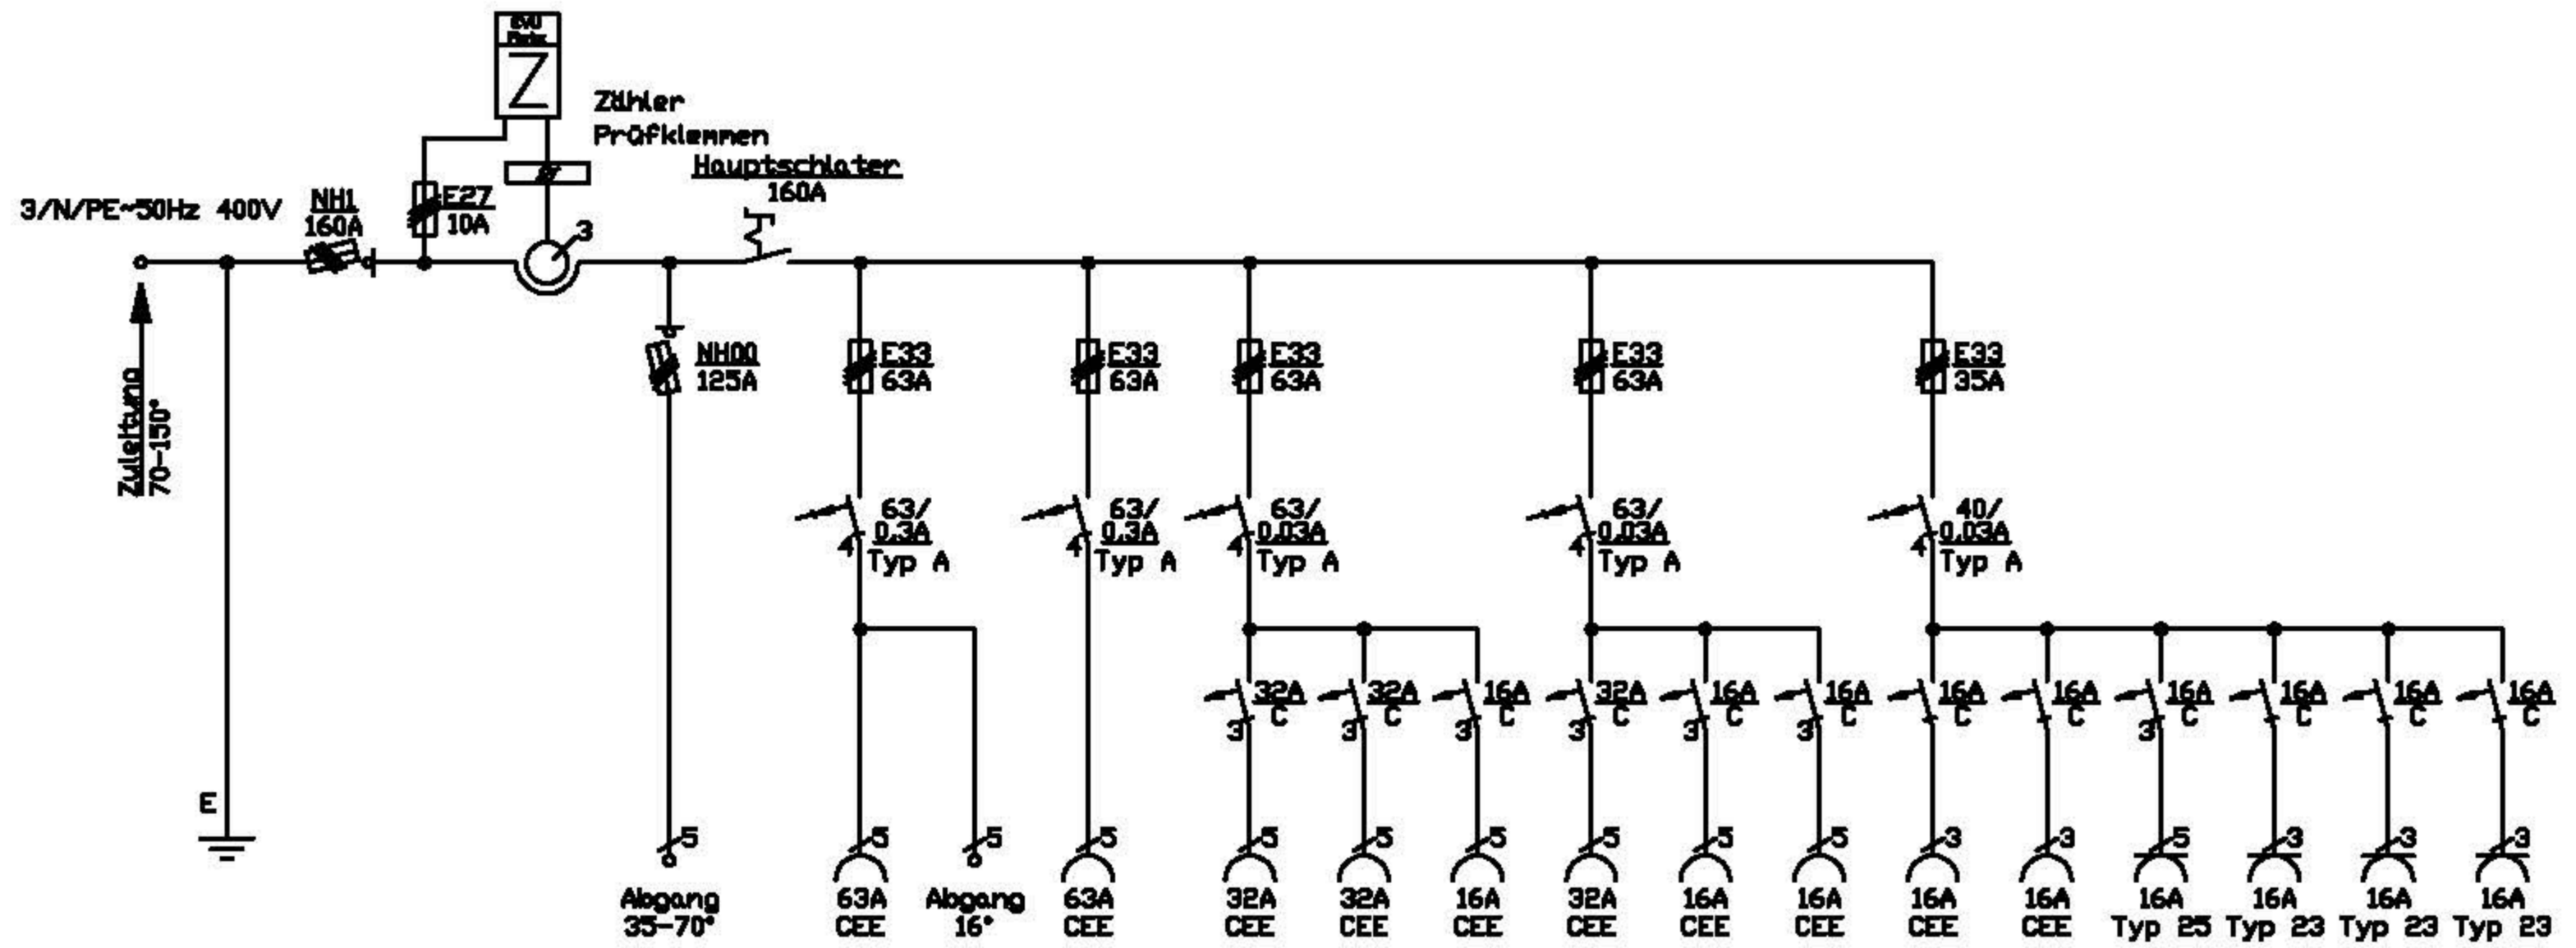

Anschlussverteilerschrank
 gemäß DIN EN 61439-4
 Bestell-Nr.: DEM160-WV1

Gehäusebez.: H24

Material: Stahlblech

Maßstab: 1 : 10

Gez.: sie

Gepr.:



WALTHER-WERKE
 FORTSCHRITT SEIT 1897

BOSECKER
 — STROMVERTEILERSYSTEME —

Z.-Nr.: DEM160-WV1